


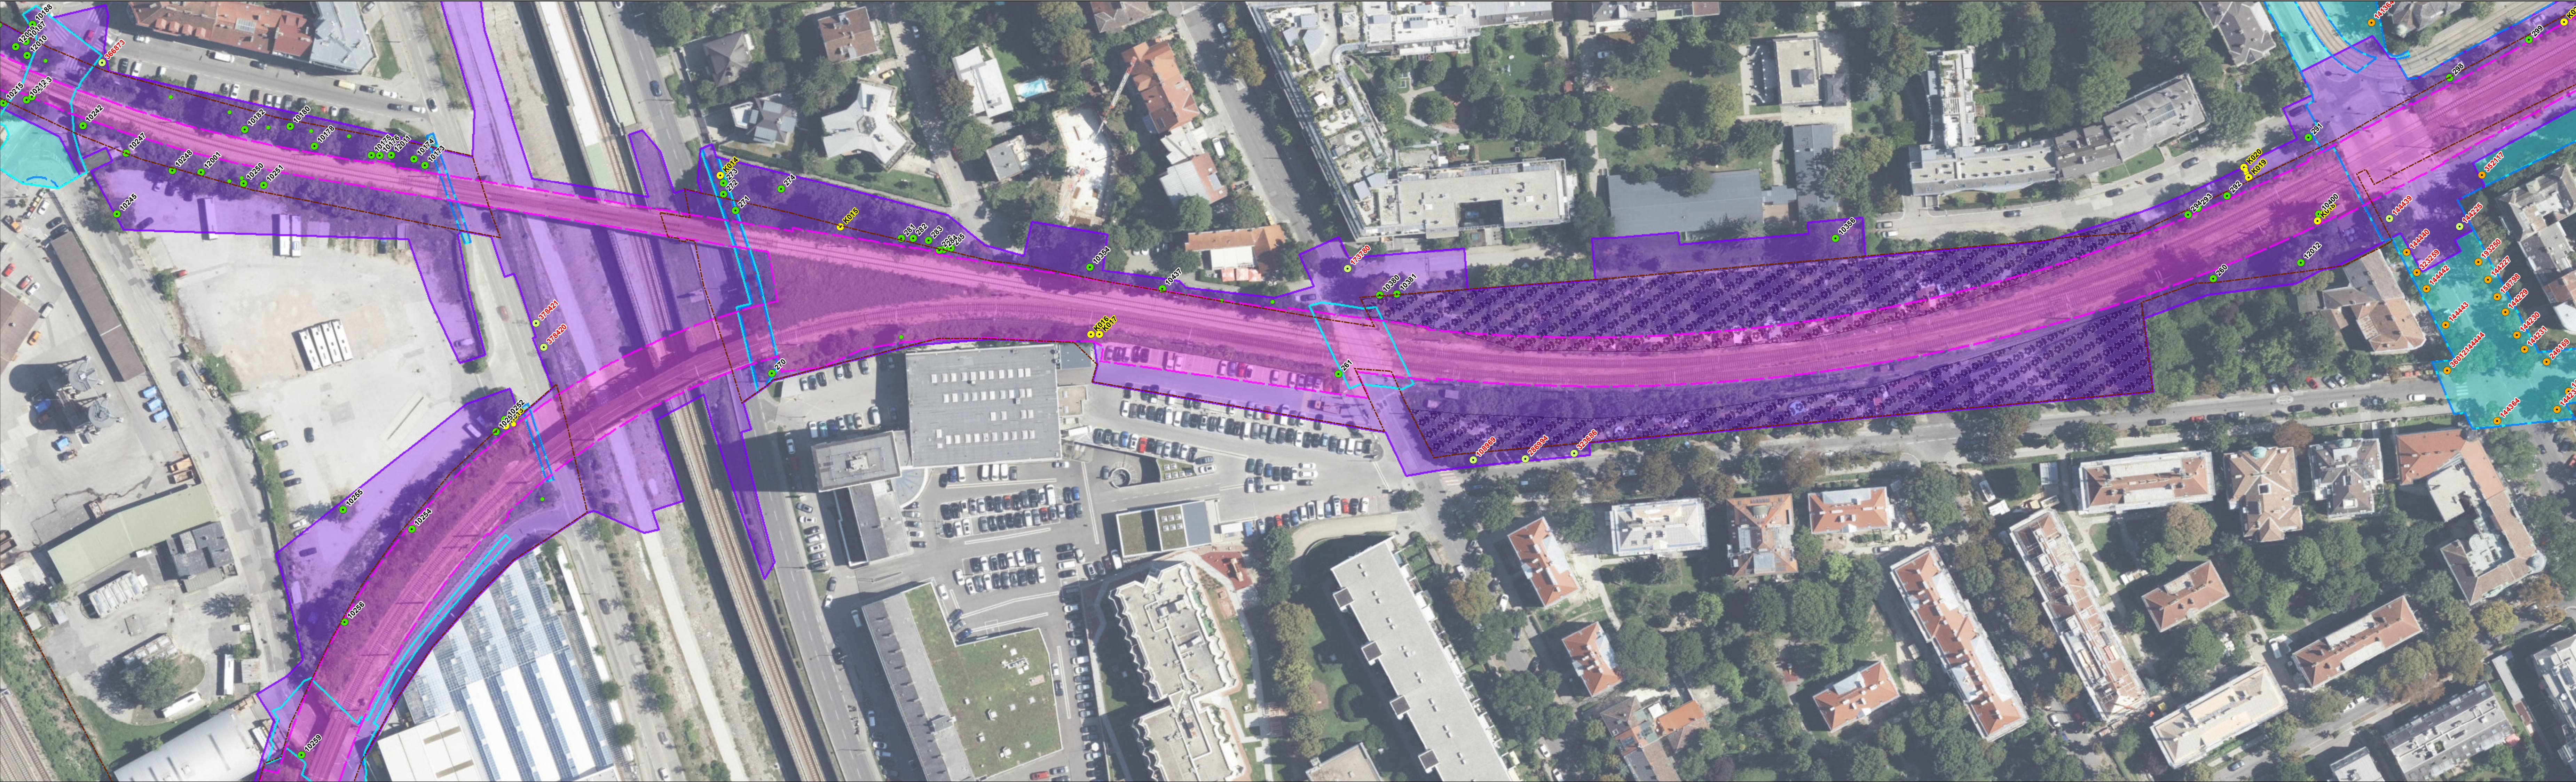

Beanspruchte Bäume

Baumkataster Stadt Wien (Stand Februar 2024)

- 77089 Baumumfang > 40cm, (Baum ID)
- 77089 Baumerhalt - Baumschutz in der Bauphase (Baum ID)
- Baumumfang < 40cm oder Obstbaum, Nußbaum
- Baumerhalt - infolge Anpassung Bauphase mit Stand UVP-Einreichung

Zusätzliche Baumerhebung - Büro Land in Sicht (Stand Februar 2024)

- 693 Baumumfang > 40cm (Nummer LIS)
- 693 Baumerhalt - Baumschutz in der Bauphase (Nummer LIS)
- Baumumfang < 40cm oder Obstbaum, Nußbaum

Korrekturen Baumbestand (Jänner 2025)

- K014 Baumumfang > 40cm (Nummer LIS)
- Baumumfang < 40cm oder Obstbaum, Nußbaum

Gemäß Wr. Baumschutzgesetz nicht relevante Bereiche

- Kleingärtnerisch genutzte Flächen

Erhalt Grünbestand in Parkanlagen bzw. Tieflege

- Flächenabgrenzung Erhalt Grünbestand in Parkanlage bzw. Tieflege
- Physische Schutzmaßnahme

Projekthülle

- Bahn - Bauphase
- Bahn - Betriebsphase
- Wiedererrichtung Verkehrswege - Bauphase: innerhalb der Bahngehölzflächen / zusätzlich zur Bahngehölzflächen
- Wiedererrichtung Verkehrswege - Betriebsphase: innerhalb der Bahngehölzflächen / außerhalb der Bahngehölzflächen

- Bahngrundgrenze

Orthofoto:
© Stadt Wien <https://www.data.gv.at/katalog/de/dataset/orthofoto-2023-wien>

Baumkataster:
© Stadt Wien https://www.data.gv.at/katalog/de/dataset/stadt-wien_baumkatasterderstadtwien



Plannummer: BAL302-UV-VBBAL-02-3117-F02

AUSFERTIGUNG

ORDNUNGSNUMMER
311.18-6.AE

BAL302

ATTRAKTIVIERUNG DER VERBINDUNGSBAHN
Wien Hütteldorf – Wien Meidling

Strecke 12201 Wien Hütteldorf = Wien Praterstern km 0,770 – km 5,300
Strecke 12101 Wien Penzing = Abzw Wien Hütteldorf 1 km 1,000 – km 1,722
Strecke 1061s Wien Maxing = Wien Matzleinsdorf-Altmanndorf km 4,532 – km 5,450

EINREICHPROJEKT 2020
gem. § 23b i.V.m. §§ 24a ff UVP-G 2000

BIOLOGISCHE VIELFALT

04					
03					
02	Jänner 2025	Ger	Korrekturen Baumbestand		
01	April 2024	Ger	Aktualisierung beanspruchter Baumbestand		
Index	Datum	Name	Beschreibung der Änderung		Zustimmung

OBJEKTNR.: STRECKENNR.: 122 01, 121 01, 106 15

ABSCHNITT
Km / Stat.

Verbindungsbahn Wien Hütteldorf – Wien Meidling

Bearbeitet 07/2020 Kowarc

Gezeichnet 07/2020 Cernak

Geprüft 07/2020 Kowarc

GZ 1819

Plangröße 1350 x 297 mm

Maßstab 1 : 750

Lageplan
Bäume Teil 3

Planung:

LAND IN SICHT

DI Thomas PROKSCH
Ingenieurkonsultent für Landschaftsplanung und Landschaftspflege
Engelsberggasse 4 / 4.OG, A - 1030 Wien
T +43.1.718 48 41-0 F -20
M land.in.sicht@gpi.at W www.gpi.at

Projektleitung: OBB-Infrastruktur AG
GB Projekte Neu-/Ausbau
Projektleitung Wien Süd

Unterschrift/Stempel

Unterschrift/Stempel