


Bäume

Da geht mehr
S80

1000 Bäume gefällt, Versiegelung & Hitzeinseln, Lebensraum

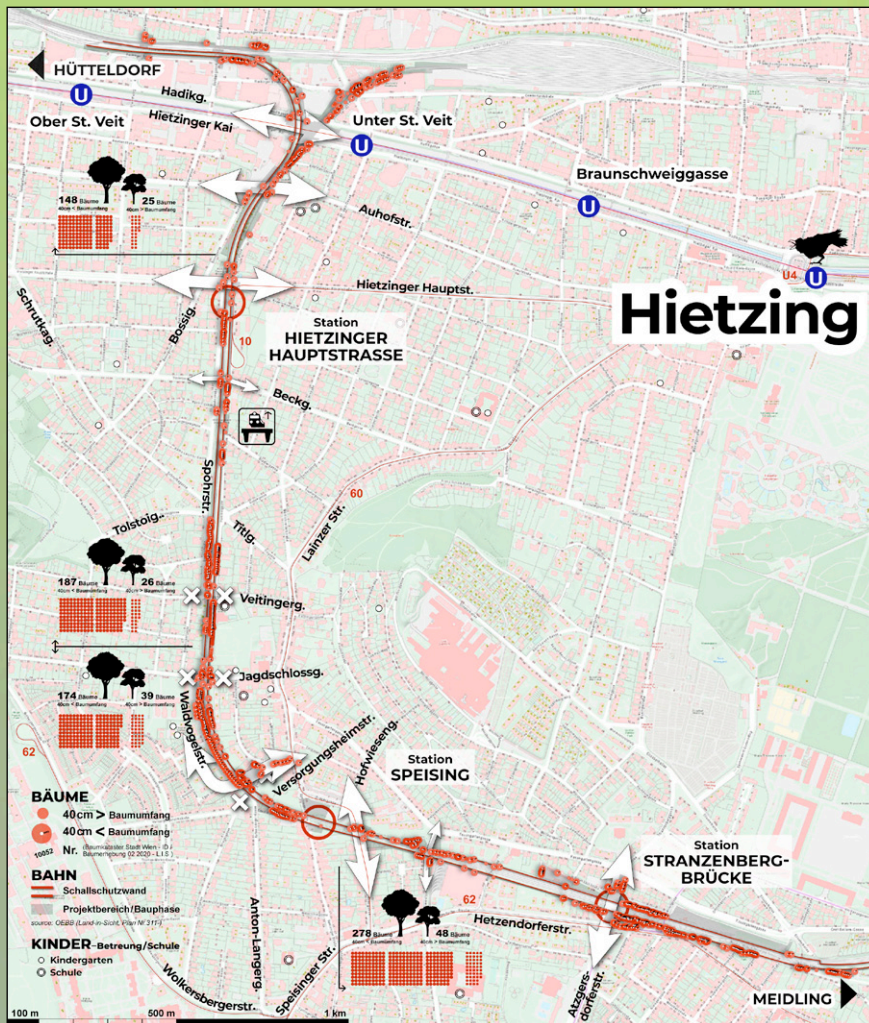

Da geht mehr!

Verbindungsbahn-besser.at

Planung: OEGB / Stadt Wien

2023 - 2027

UMBAU S80

Hietzing



durch den **UMBAU** der **S80** sollen **925 Bäume** gefällt werden.

Stattdessen wird eine **2km Wand** Hietzing trennen.

Wir wollen die VERSIEGELUNG & die RODUNGEN auf ein Minimum reduzieren.

Wir sind für die Bahn!

138 Bäume
40cm > Baumumfang
787 Bäume
40cm < Baumumfang
ges. **925**
Bäume

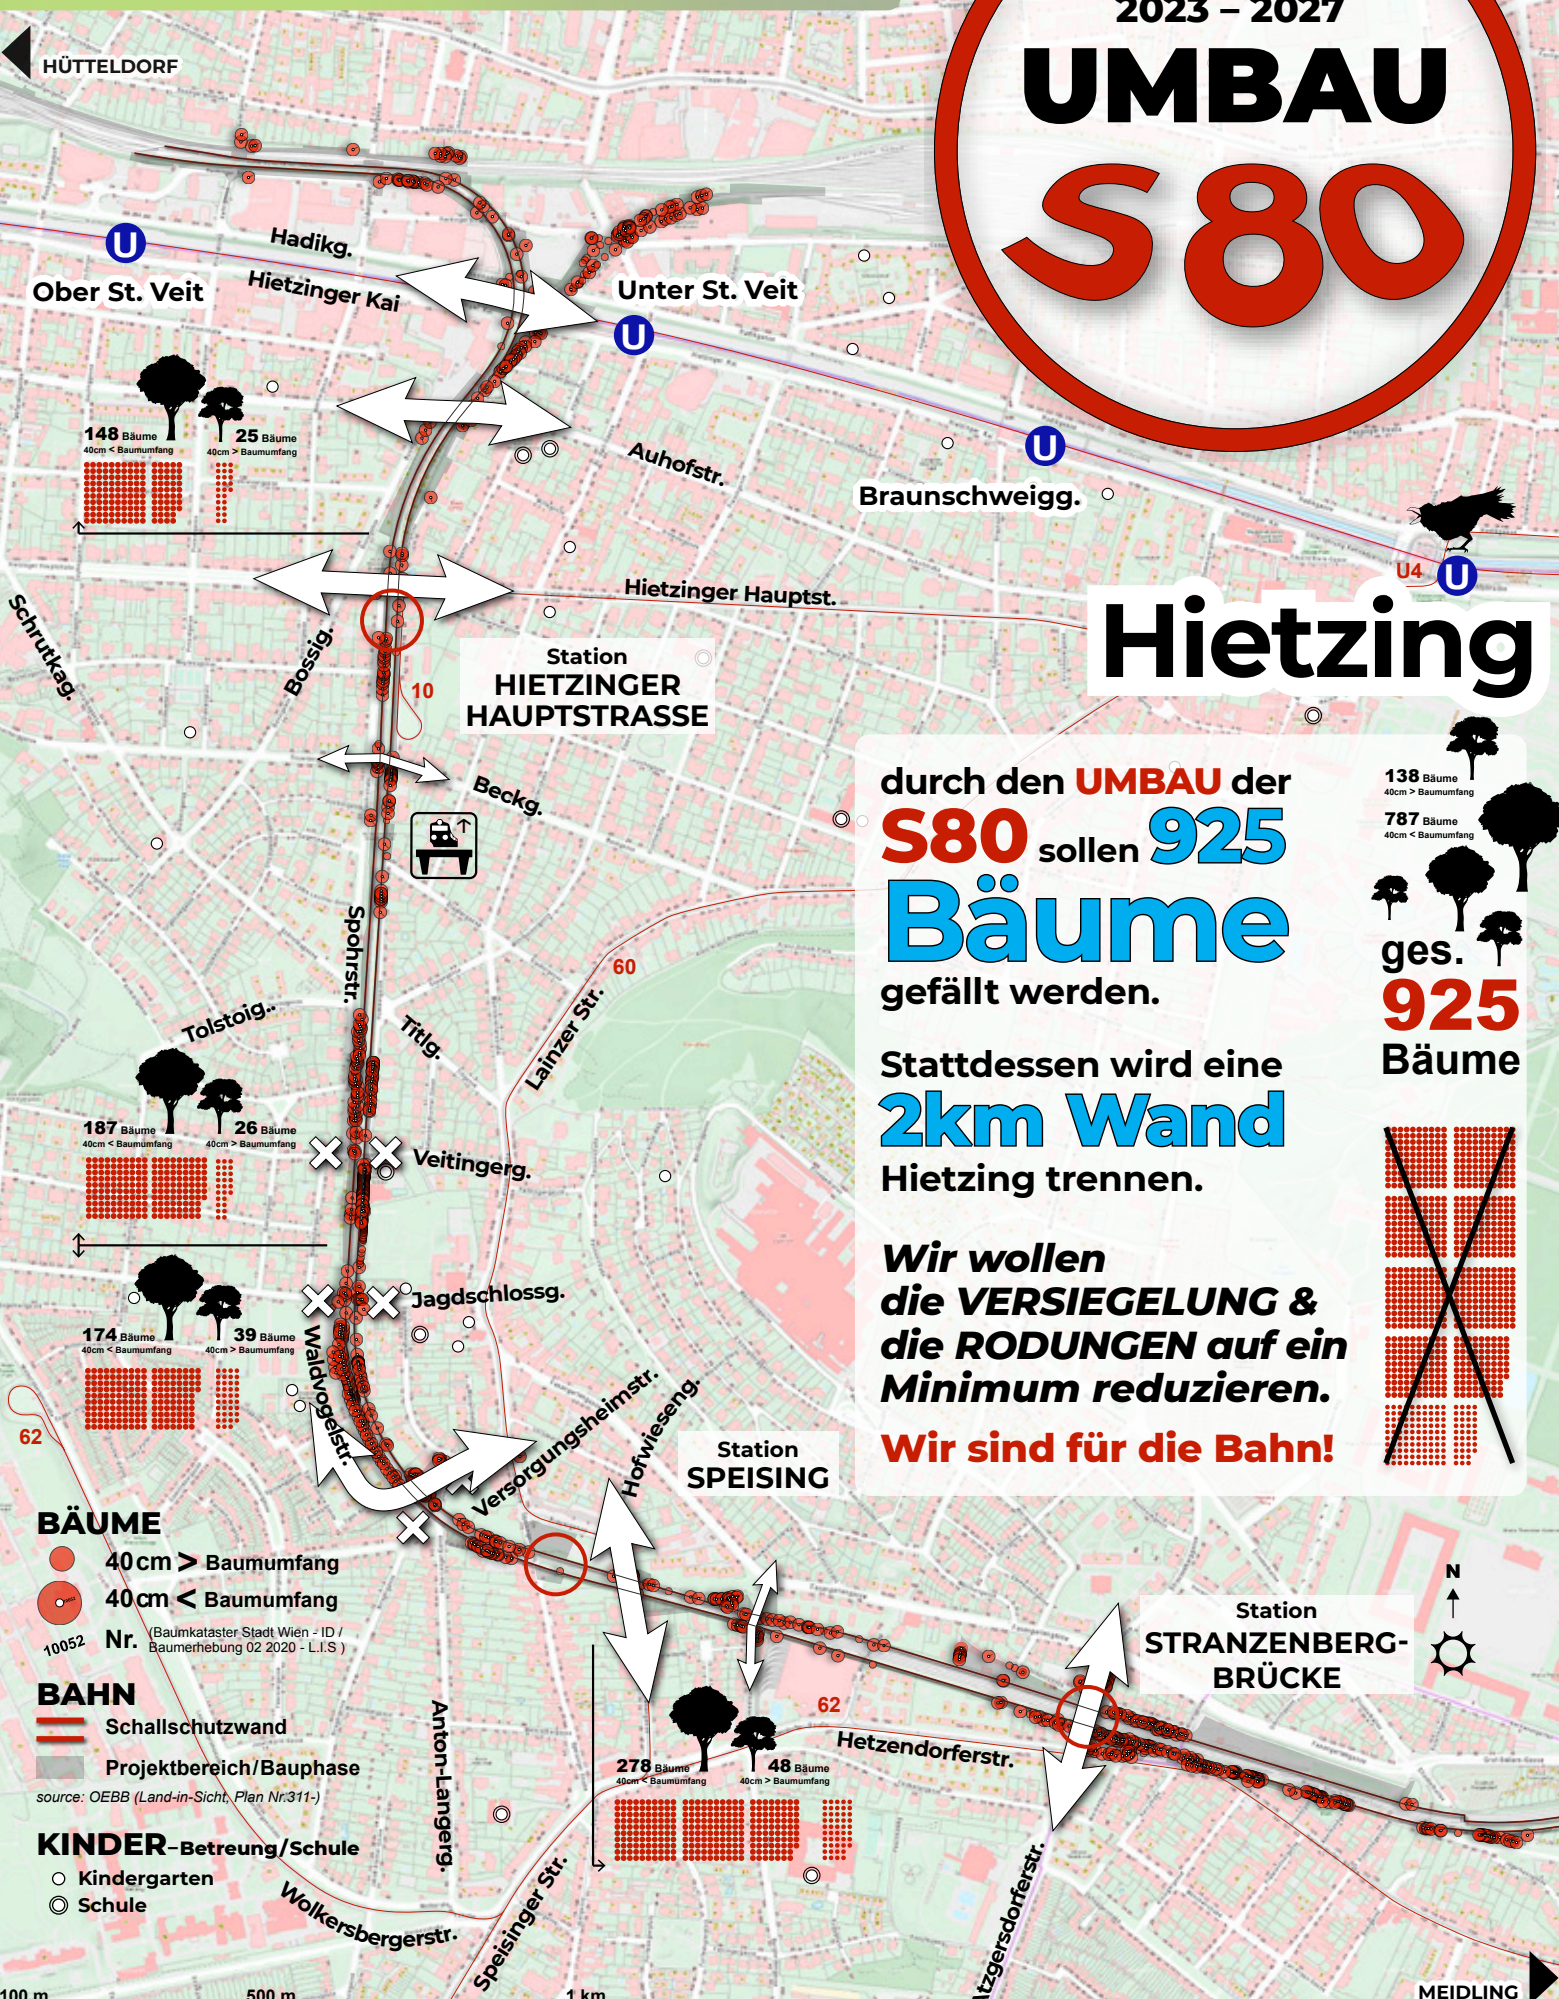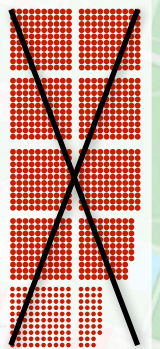

- BÄUME**
- 40cm > Baumumfang
- 40cm < Baumumfang
- 10052 Nr. (Baumkataster Stadt Wien - ID / Baumerhebung 02 2020 - L.I.S.)

- BAHN**
- Schallschutzwand
- Projektbereich/Bauphase
- source: OEGB (Land-in-Sicht, Plan Nr.311-)

- KINDER-Betreuung/Schule**
- Kindergarten
- Schule

Da geht mehr!
 Verbindungsbahn-besser.at

PLANUNG
 OEBB / Stadt Wien

Hildegard-Teuschl-Weg
SPEISING
 Beanspruchte BÄUME
BAUM RODUNGEN



Baumumfang > 40cm ☉

↑ Lainzer Platz
 Grätz!

Steinlechnerg. →

Otto Glöckel Schule



Hildegard-Teuschl-Weg

Jagdschlossg.

Waldvogelstr. →

Veitingerg.

Wambacherg.

PLAN - Quelle: OEBB (Land-in-Sicht, Plan Nr. 311/1-8)


← Hütteldorf

Meidling →

Da geht mehr!
 Verbindungsbahn-besser.at

PLANUNG
 OEBB / Stadt Wien

Versorgungsheimstr.
SPEISING
 Beanspruchte BÄUME
BAUM RODUNGEN

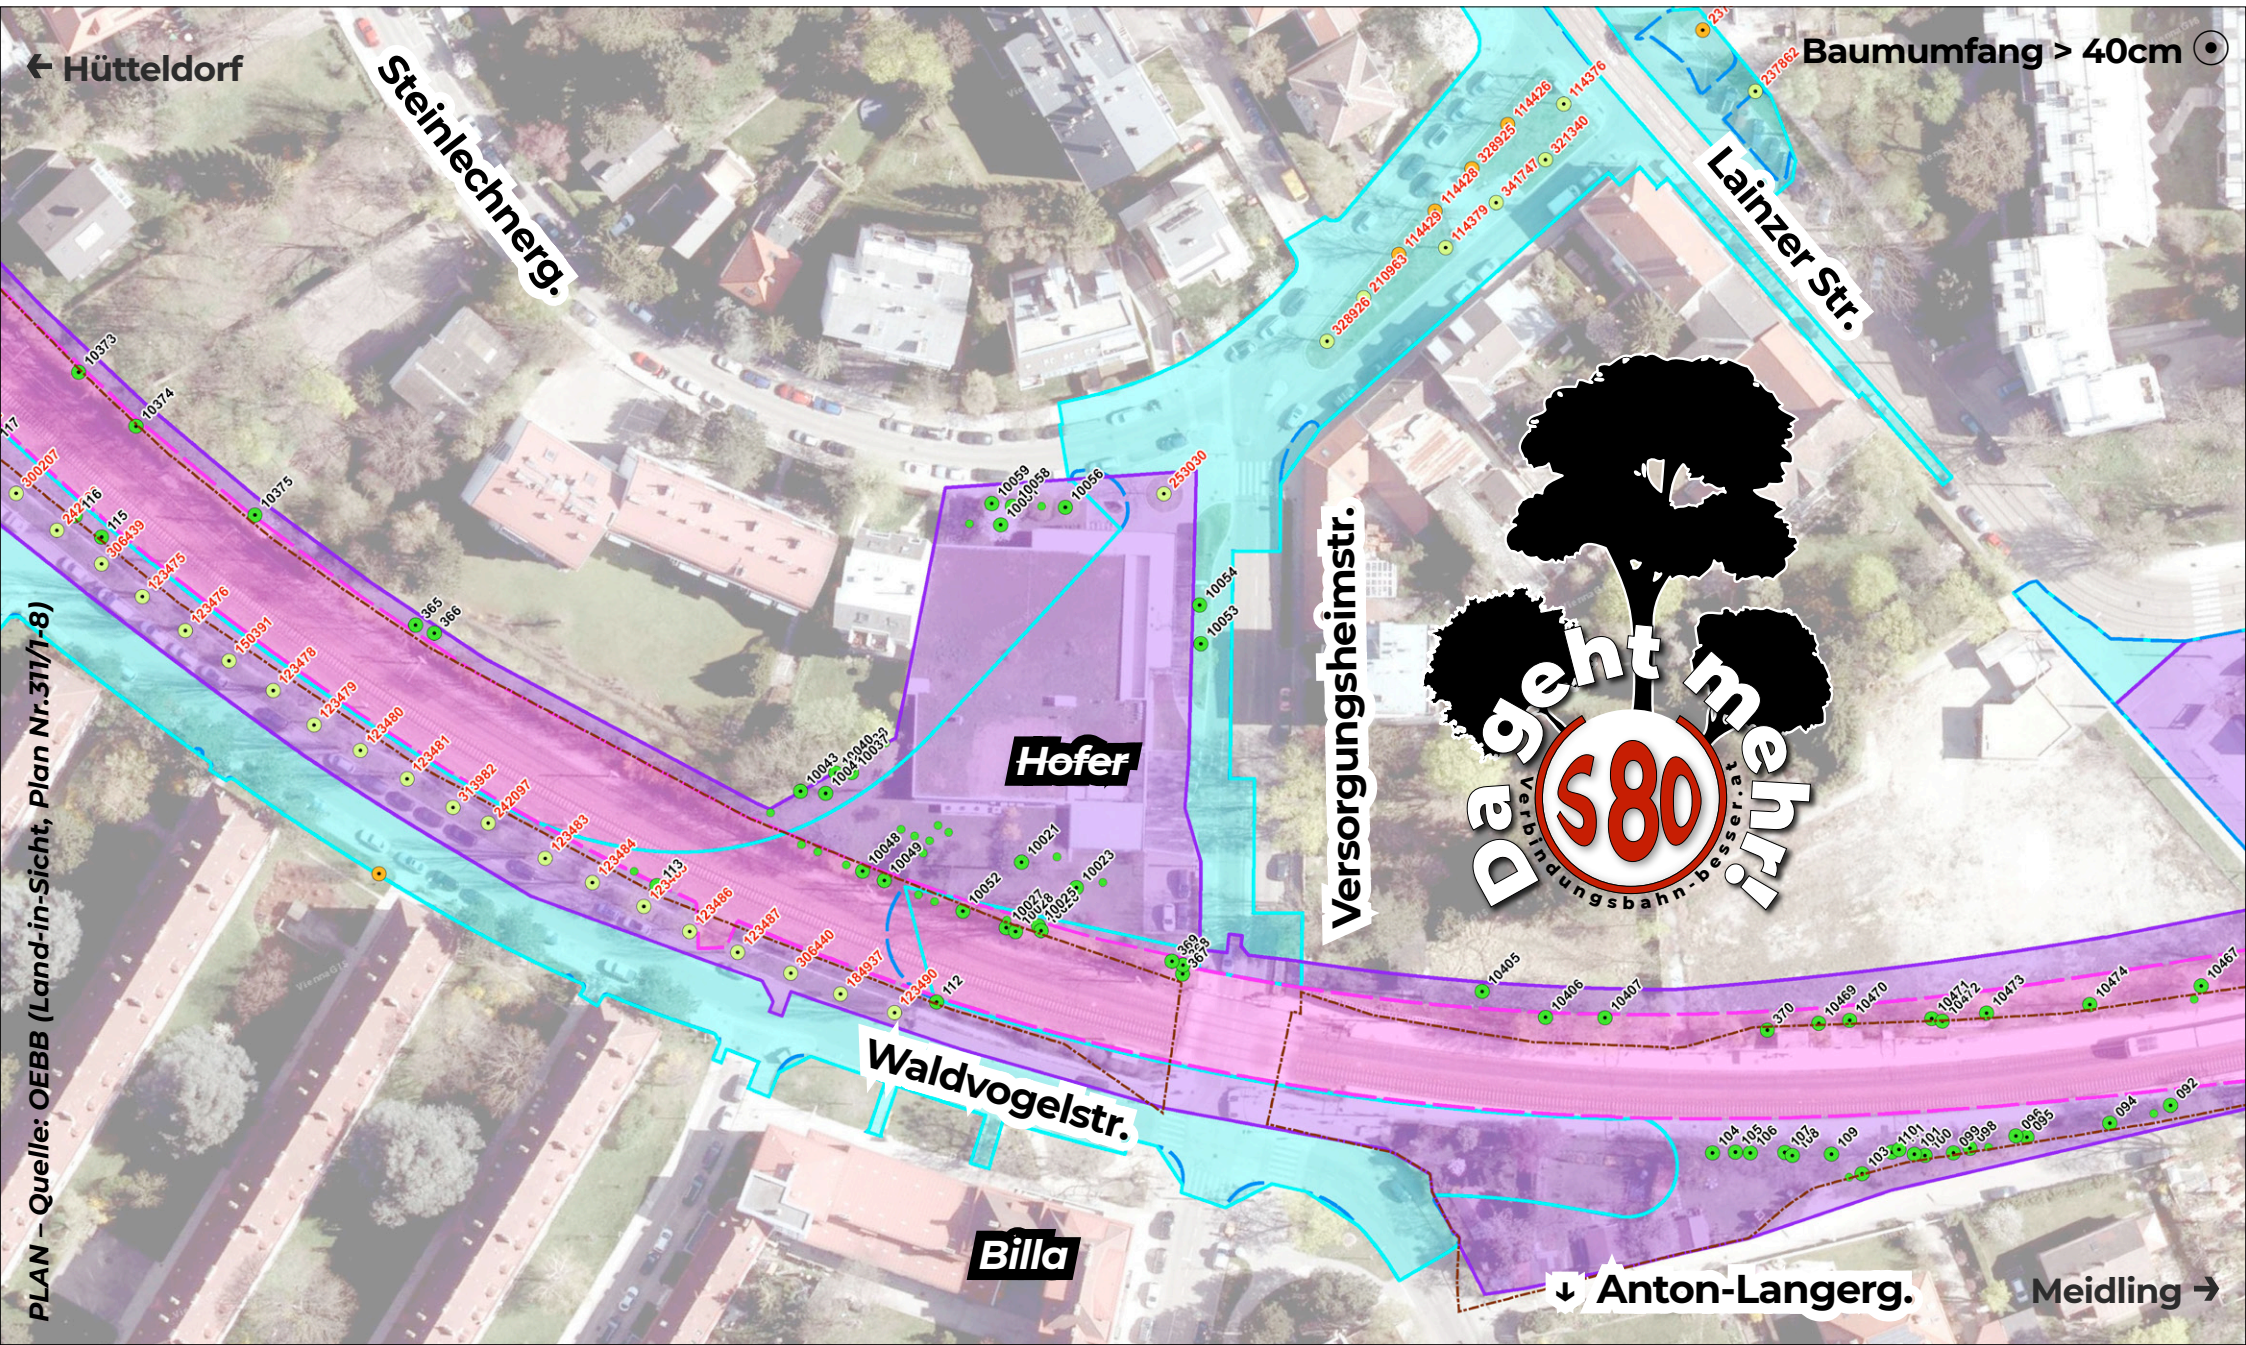

Da geht mehr!

Verbindungsbahn-besser.at


PLANUNG
OEBB / Stadt Wien

Waldvogelstr. / Versorgungsheimstr.

SPEISING

Beanspruchte BÄUME

BAUM RODUNGEN

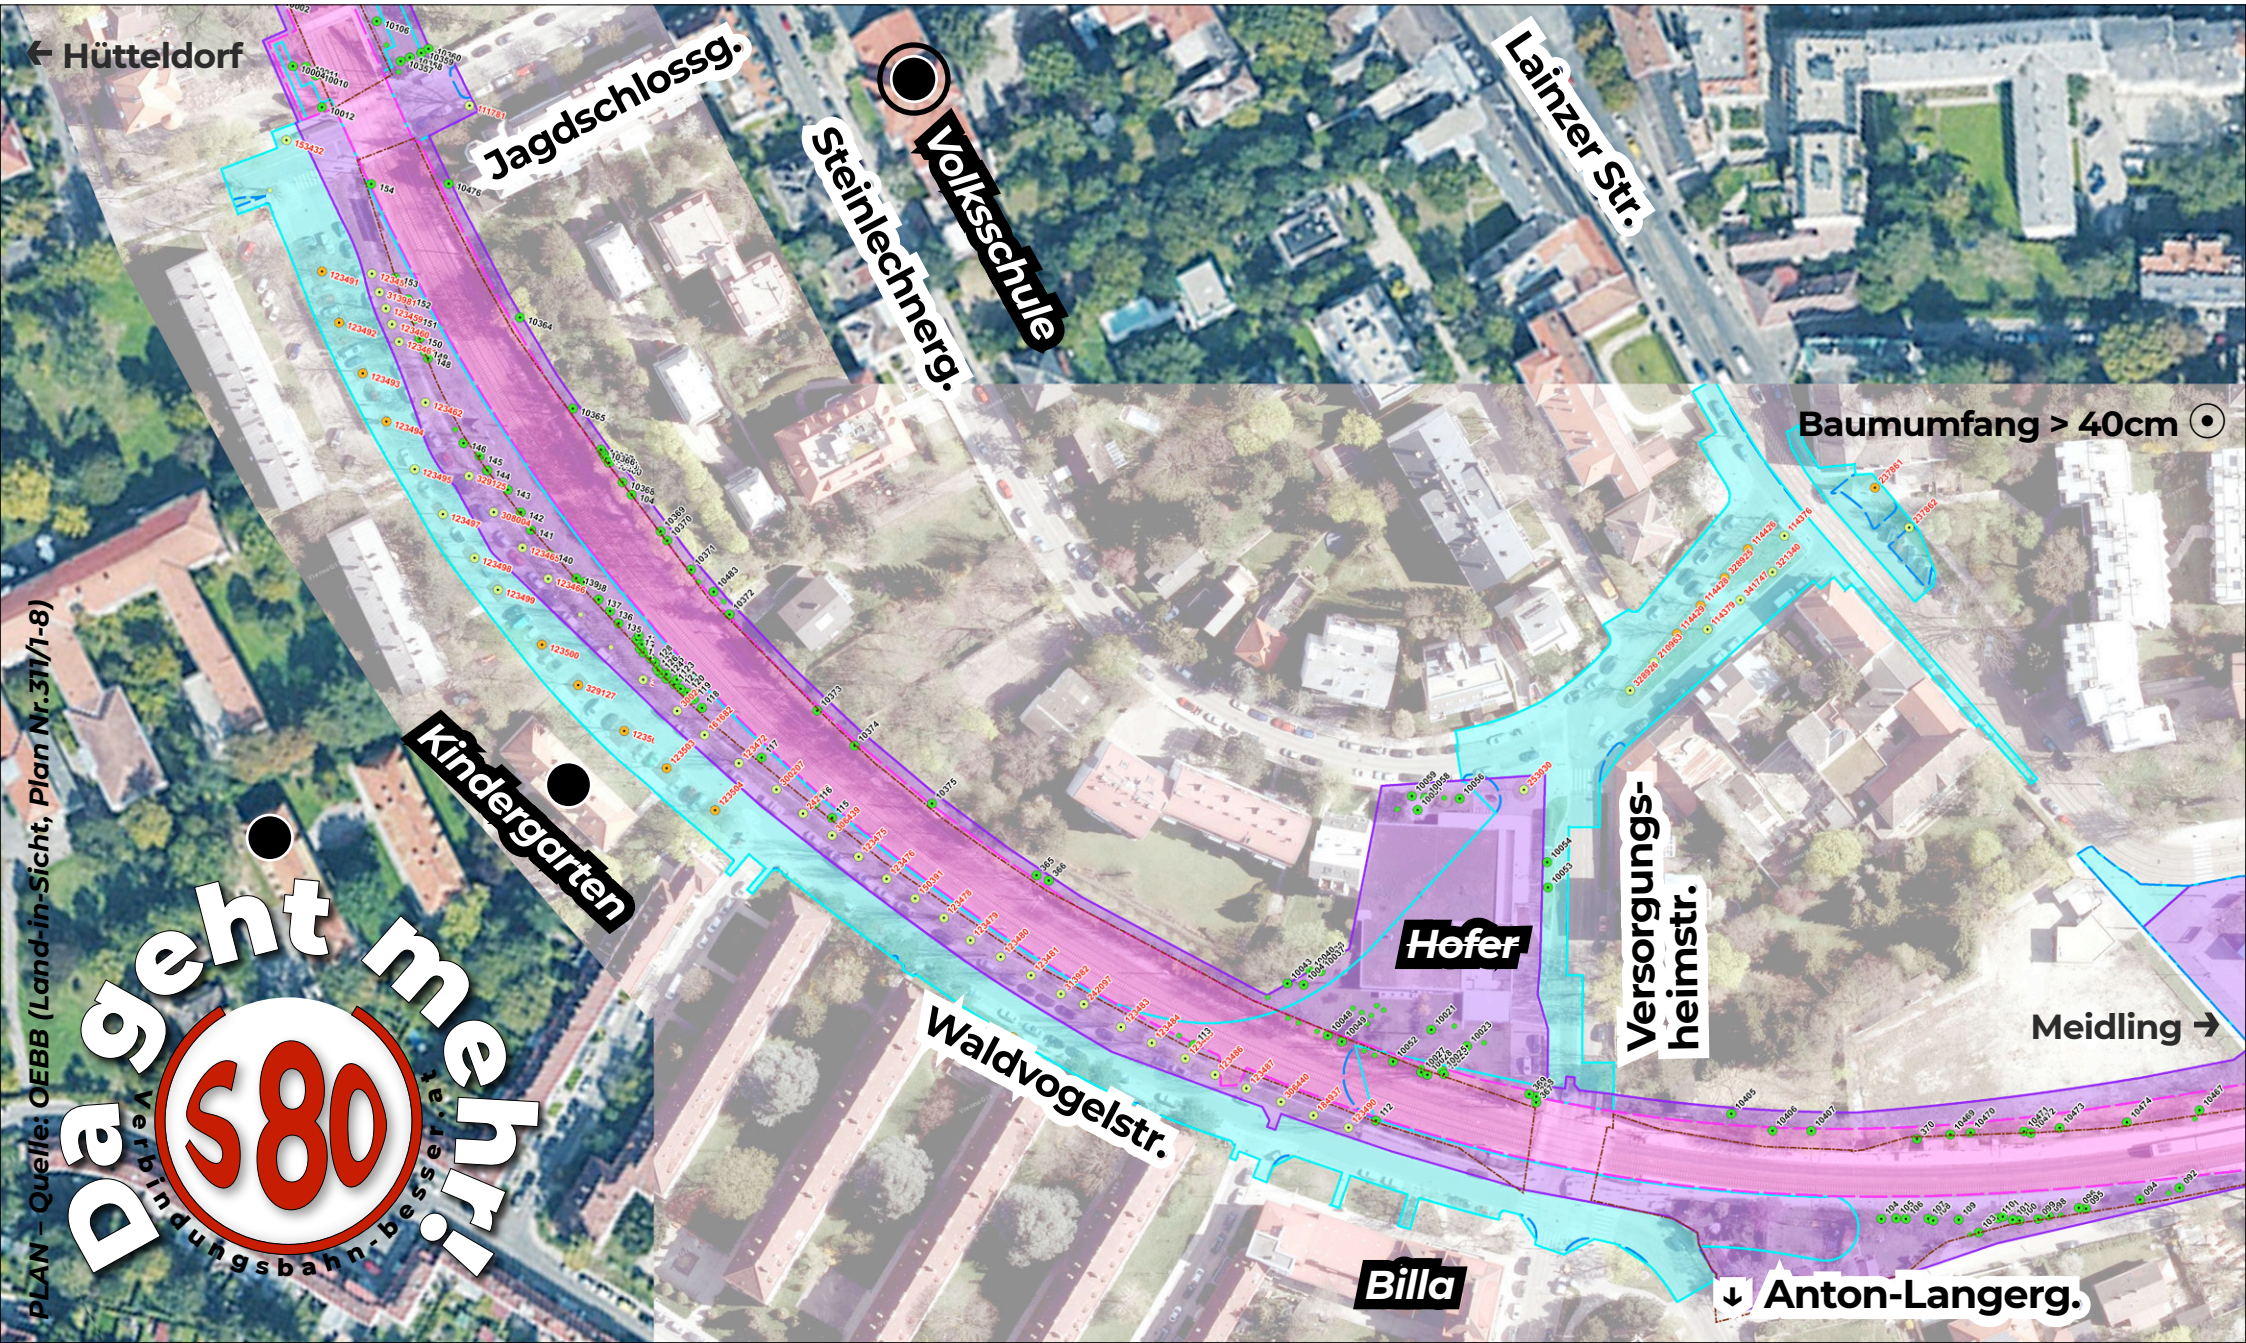

Baumumfang > 40cm

PLAN - Quelle: OEBB (Land-in-Sicht, Plan Nr.311/1-8)

Da geht mehr!
Verbindungsbahn-besser.at
S80

Da geht mehr!
Verbindungsbahn-besser.at

PLANUNG
OEBB / Stadt Wien

Himmelbaurg./ Fasangerteng.


SPEISING

Beanspruchte BÄUME

BAUM RODUNGEN



Baumumfang > 40cm

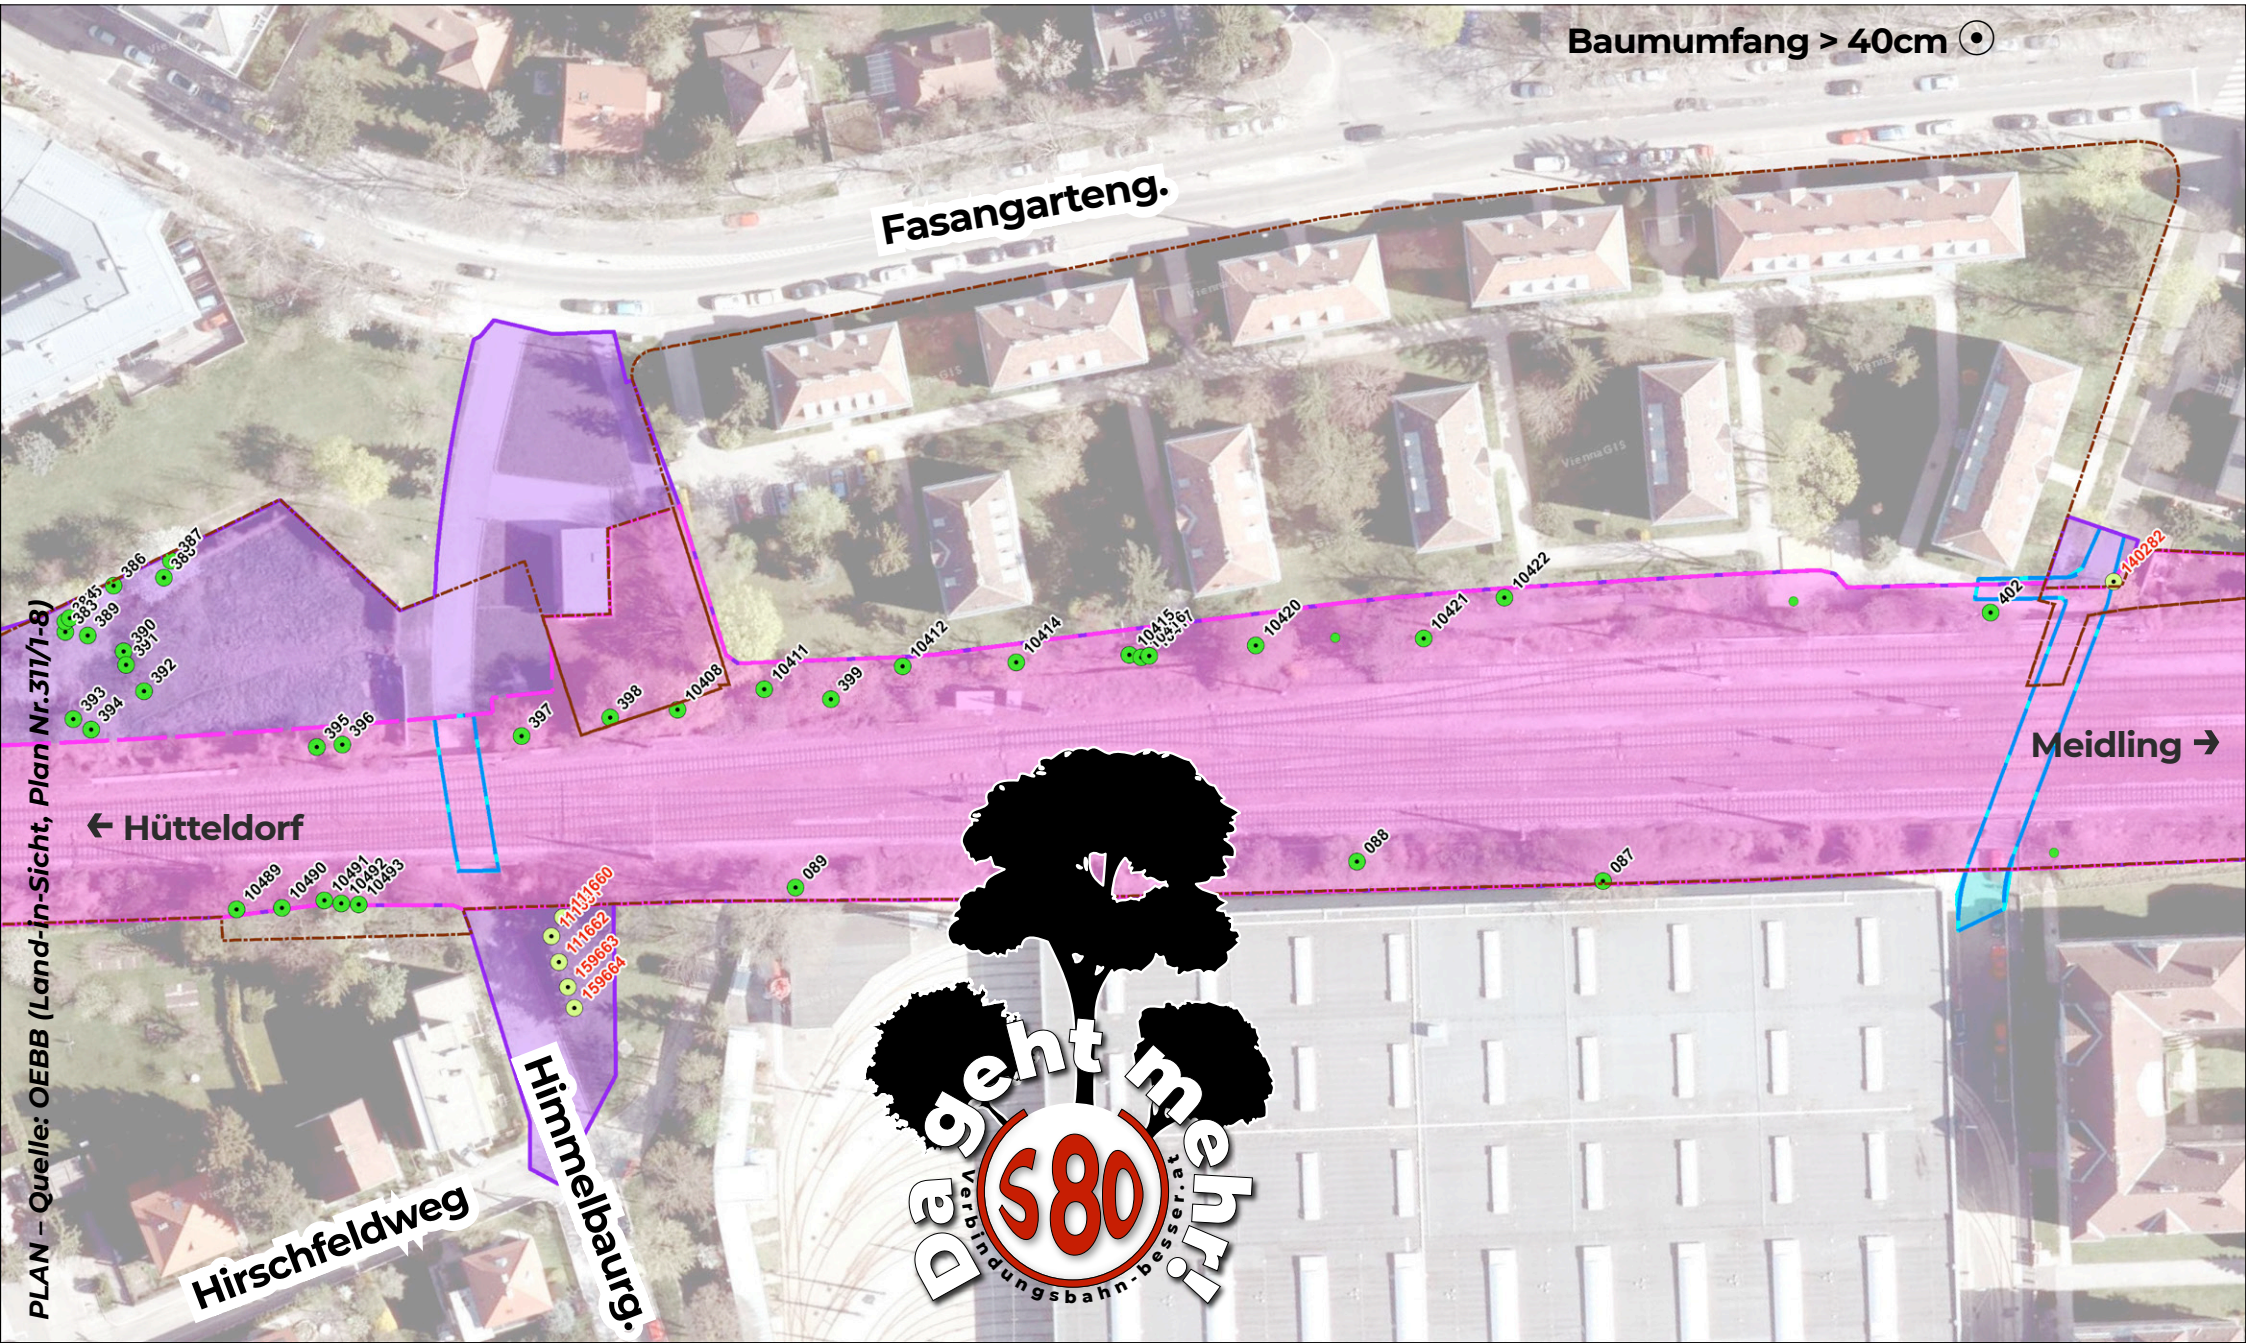

PLAN - Quelle: OEBB (Land-in-Sicht, Plan Nr.311/1-8)

← Hütteldorf

Meidling →

Hirschfeldweg

Himmelbaurg.



- 111311600
- 111692
- 159683
- 159684

- 3835
- 386
- 38387
- 389
- 390
- 391
- 392
- 393
- 394

- 395
- 396

- 397

- 398

- 10408

- 10411

- 399

- 10412

- 10414

- 10415

- 10420

- 10421

- 10422

- 402

- 110282

- 089

- 088



- 087

Da geht mehr!
Verbindungsbahn-besser.at

Brückenkopf, Schönbachstr.
STRANZENBERGBRÜCKE
Beanspruchte BÄUME
BAUM RODUNGEN



PLANUNG
OEBB / Stadt Wien

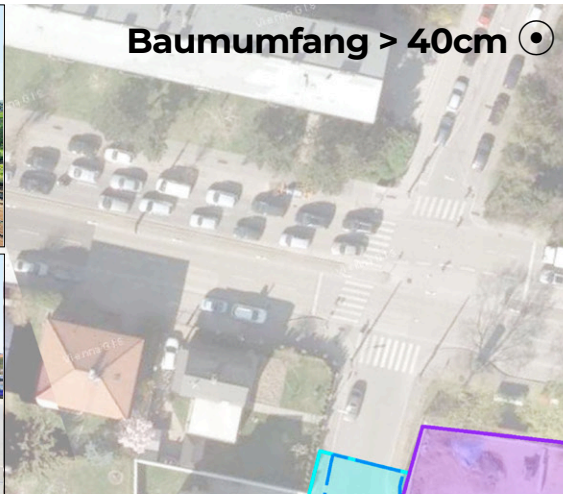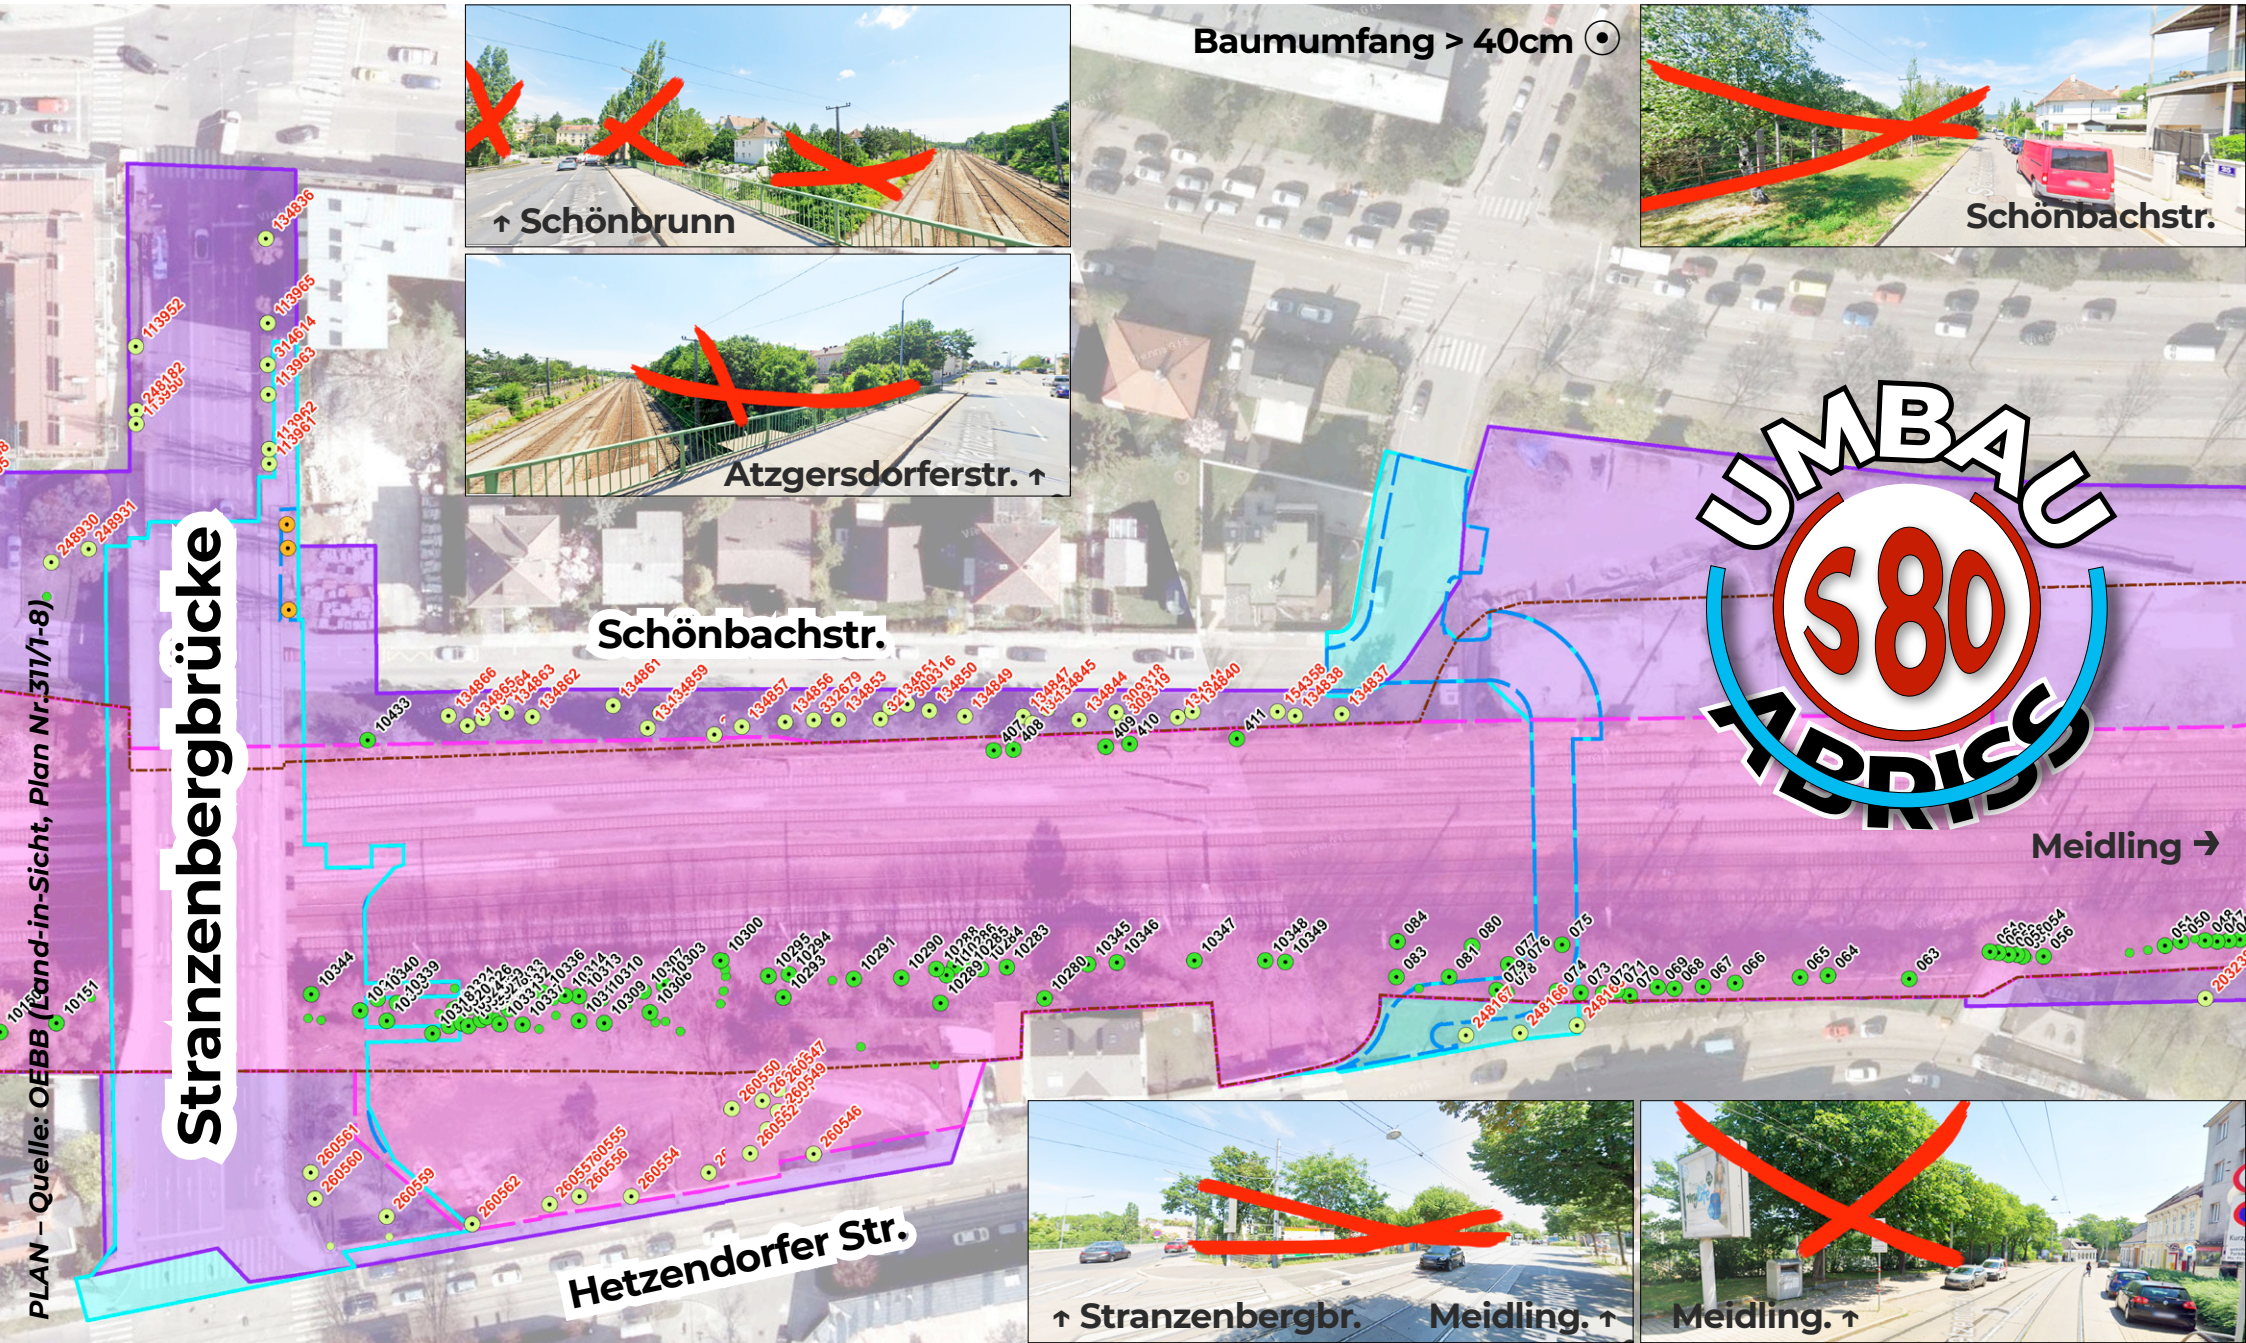

**UMBAU
S80
ABRISS**



PLAN - Quelle: OEBB (Land-in-Sicht, Plan Nr. 311/1-8)

Stranzenbergbrücke

↑ Schönbrunn

Atzgersdorferstr. ↑

Schönbachstr.

Meidling →

Hetzendorfer Str.

↑ Stranzenbergbr.

Meidling. ↑

Meidling. ↑

Da geht mehr!

Verbindungsbahn-besser.at

OST-gegenüber Traffik, kleiner Park, Kiningerg.
STRANZENBERGBRÜCKE

Beanspruchte BÄUME

BAUM RODUNGEN

PLANUNG
OEBB / Stadt Wien



Da geht mehr!

Verbindungsbahn-besser.at


Friederike-Stoiber Park STRANZENBERGBRÜCKE Beanspruchte BÄUME BAUM RODUNGEN



PLANUNG
OEBB / Stadt Wien

Baumumfang > 40cm ⊙ Meidling →

← Stranzenbergbrücke

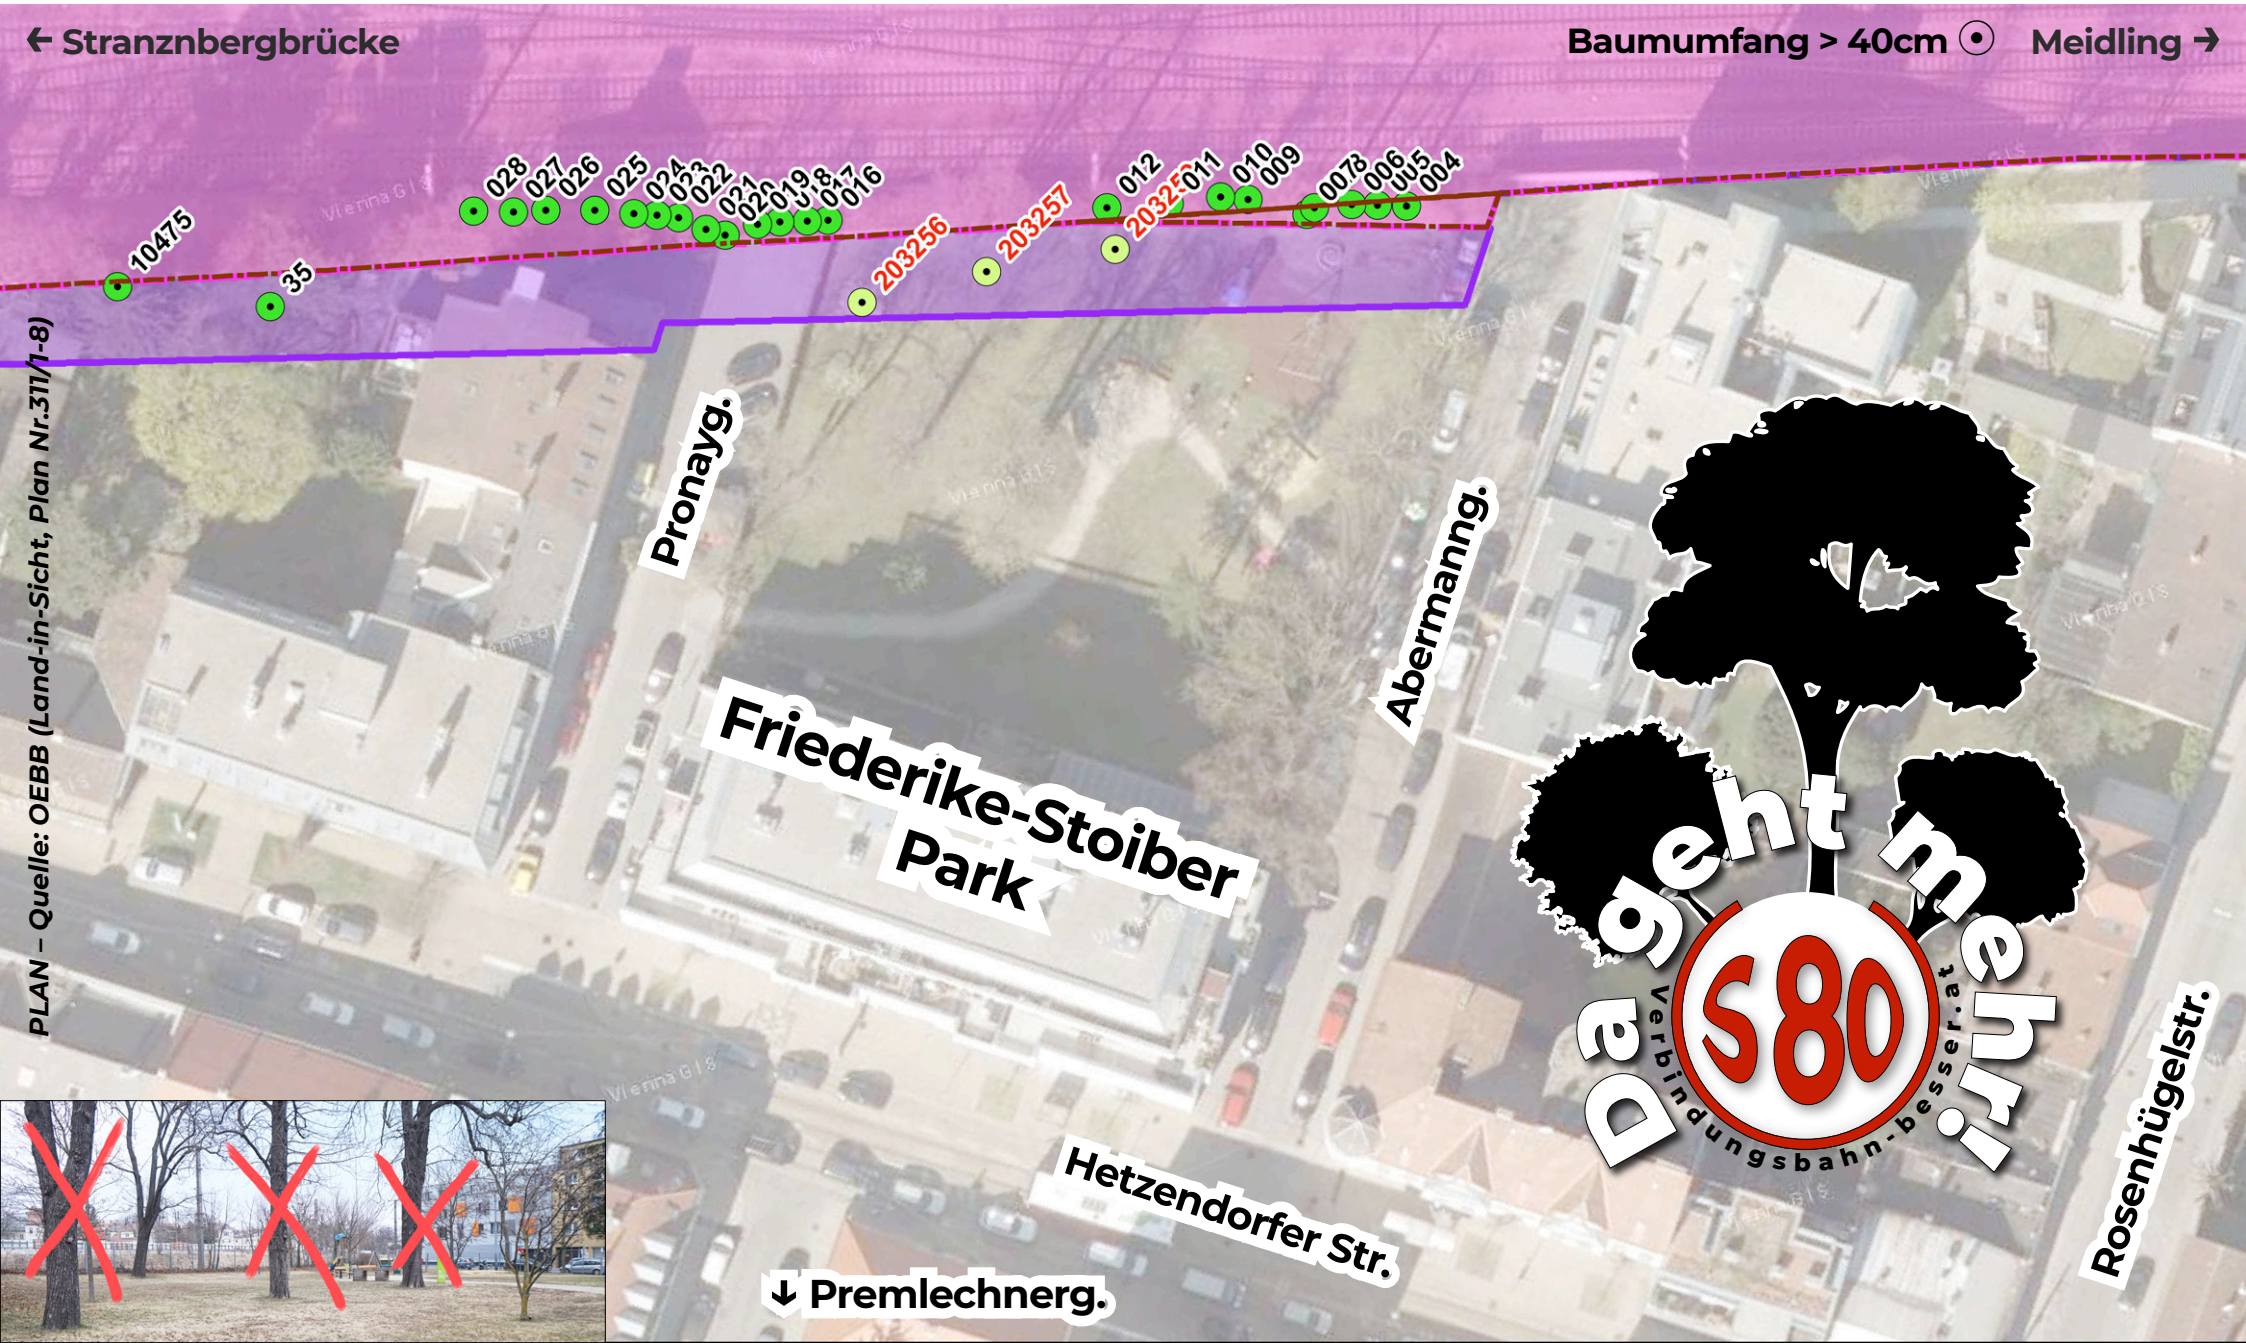

PLAN - Quelle: OEBB (Land-in-Sicht, Plan Nr.3111/1-8)

