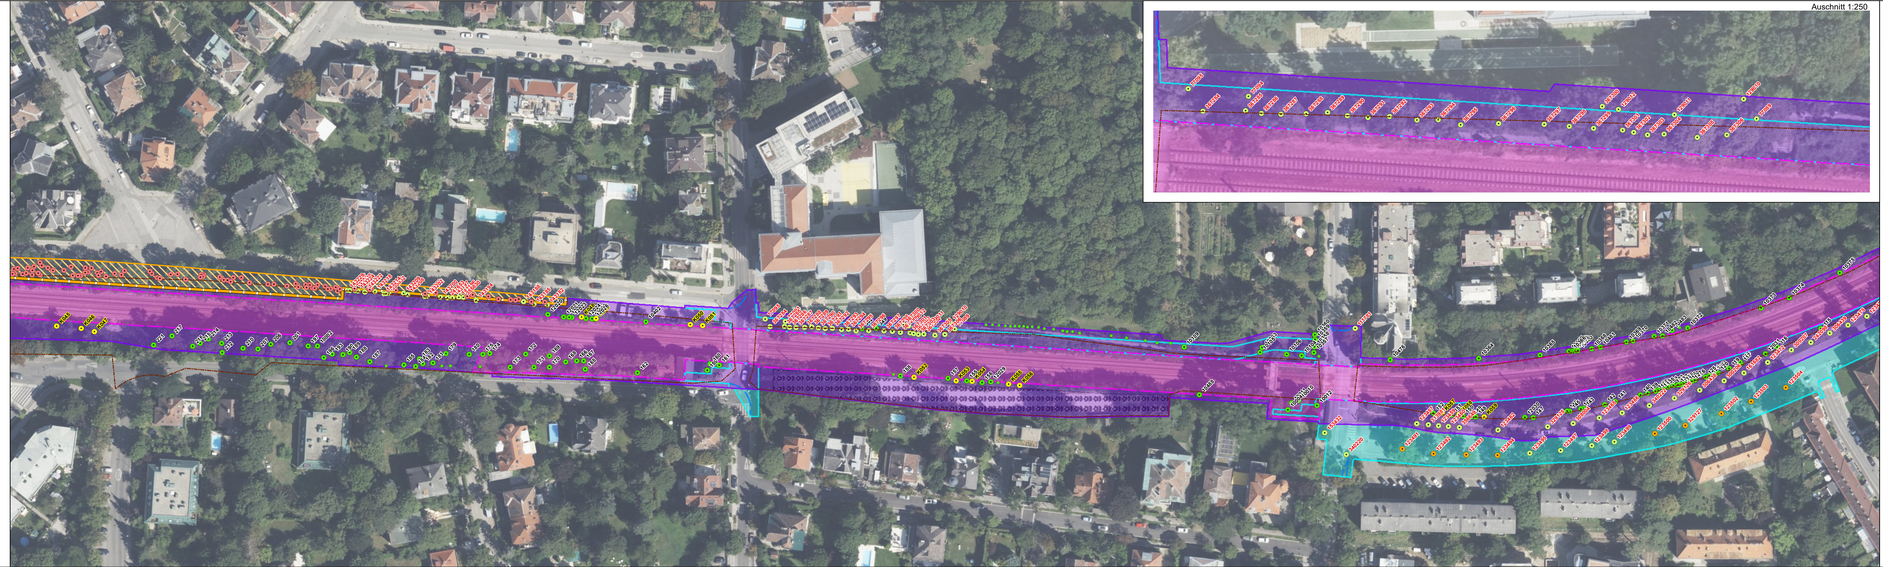


Auschnitt 1:250

Beanspruchte Bäume

Baumkataster Stadt Wien (Stand Februar 2024)

- 77005 Baumumfang > 40cm, (Baum ID)
- 77005 Baumerhalt - Baumschutz in der Bauphase (Baum ID)
- Baumumfang < 40cm oder Obstbaum, Nußbaum
- Baumerhalt - infolge Anpassung Bauphase mit Stand UVP-Einreichung

Zusätzliche Baumerhebung - Büro Land in Sicht (Stand Februar 2024)

- 693 Baumumfang > 40cm (Nummer LIS)
- 693 Baumerhalt - Baumschutz in der Bauphase (Nummer LIS)
- Baumumfang < 40cm oder Obstbaum, Nußbaum

Korrekturen Baumbestand (Jänner 2025)

- K014 Baumumfang > 40cm (Nummer LIS)
- Baumumfang < 40cm oder Obstbaum, Nußbaum

Gemäß Wr. Baumschutzgesetz nicht relevante Bereiche

- Kleingärtnerisch genutzte Flächen

Erhalt Grünbestand in Parkanlagen bzw. Tieflage

- Flächenabgrenzung Erhalt Grünbestand in Parkanlage bzw. Tieflage
- Physische Schutzmaßnahme

Projektumhüllende

- Bahn - Bauphase
- Bahn - Betriebsphase
- Wiedereinrichtung Verkehrswege - Bauphase: innerhalb der Bahnumhüllenden / zusätzlich zur Bahnumhüllenden
- Wiedereinrichtung Verkehrswege - Betriebsphase innerhalb der Bahnumhüllenden / außerhalb der Bahnumhüllenden

- Bahngrundgrenze

Orthofoto:
© Stadt Wien https://www.data.gv.at/katalog/de/dataset/orthofoto-2023-wien

Baumkataster:
© Stadt Wien https://www.data.gv.at/katalog/de/dataset/stadt-wien_baumkatasterderstadtwien

0 6 12 18 24 30 Meters

Plannummer: BAL302-UV-VBBAL-02-3119-F02

AUSFERTIGUNG

ORDNUNGSNUMMER 311.20-6.AE

BAL302

ATTRAKTIVIERUNG DER VERBINDUNGSBAHN

Wien Hütteldorf – Wien Meidling

Strecke 122o: Wien Hütteldorf = Wien Praterstern km 0,770 – km 5,300
Strecke 121o: Wien Penzing = Absw Wien Hütteldorf 1 km 1,000 – km 1,722
Strecke 106o: Wien Meidling = Wien Matzleinsdorf-Altmannsdorf km 4,532 – km 5,450

EINREICHPROJEKT 2020
gem. § 23b i.V.m. §§ 24a ff UVP-G 2000

BIOLOGISCHE VIELFALT

Index	Datum	Name	Bearbeitung der Änderung	Zustimmung
04				
03				
02	Jänner 2025	Cer	Konsolidiert Baumbestand	
01	April 2024	Cer	Aktualisierung berücksichtigter Baumbestand	

OBJEKTNR.: STRECKENNR.: 122 01, 121 01, 106 15

ABSCHNITT
Km / Stat.

Verbindungsbahn Wien Hütteldorf – Wien Meidling

Bearbeitet	07/2025	Kmetic
Gezeichnet	07/2025	Cermak
Geprüft	07/2025	Kmetic
Qz		1818
Plangröße		1300 x 297 mm
Maßstab		1 : 750

Planinhalt

Lageplan
Bäume Teil 5

Planung:

LAND.IN.SICHT
DI Thomas PROKSCH
Ingenieurkonsulent für Landschaftsplanung und Landschaftspflege
Engelbrechtgasse 4 / 4.OG, A - 1030 Wien
T. +43.1.715 48 41-0 F. -20
M. land.in.sicht@gz-vl.at W. www.gpl.at

Unterschrift/Stempel

Projektleitung:
ÖBB-Infrastruktur AG
GB Projekte Neu-/Ausbau
Projektleitung Wien Süd

Unterschrift/Stempel