


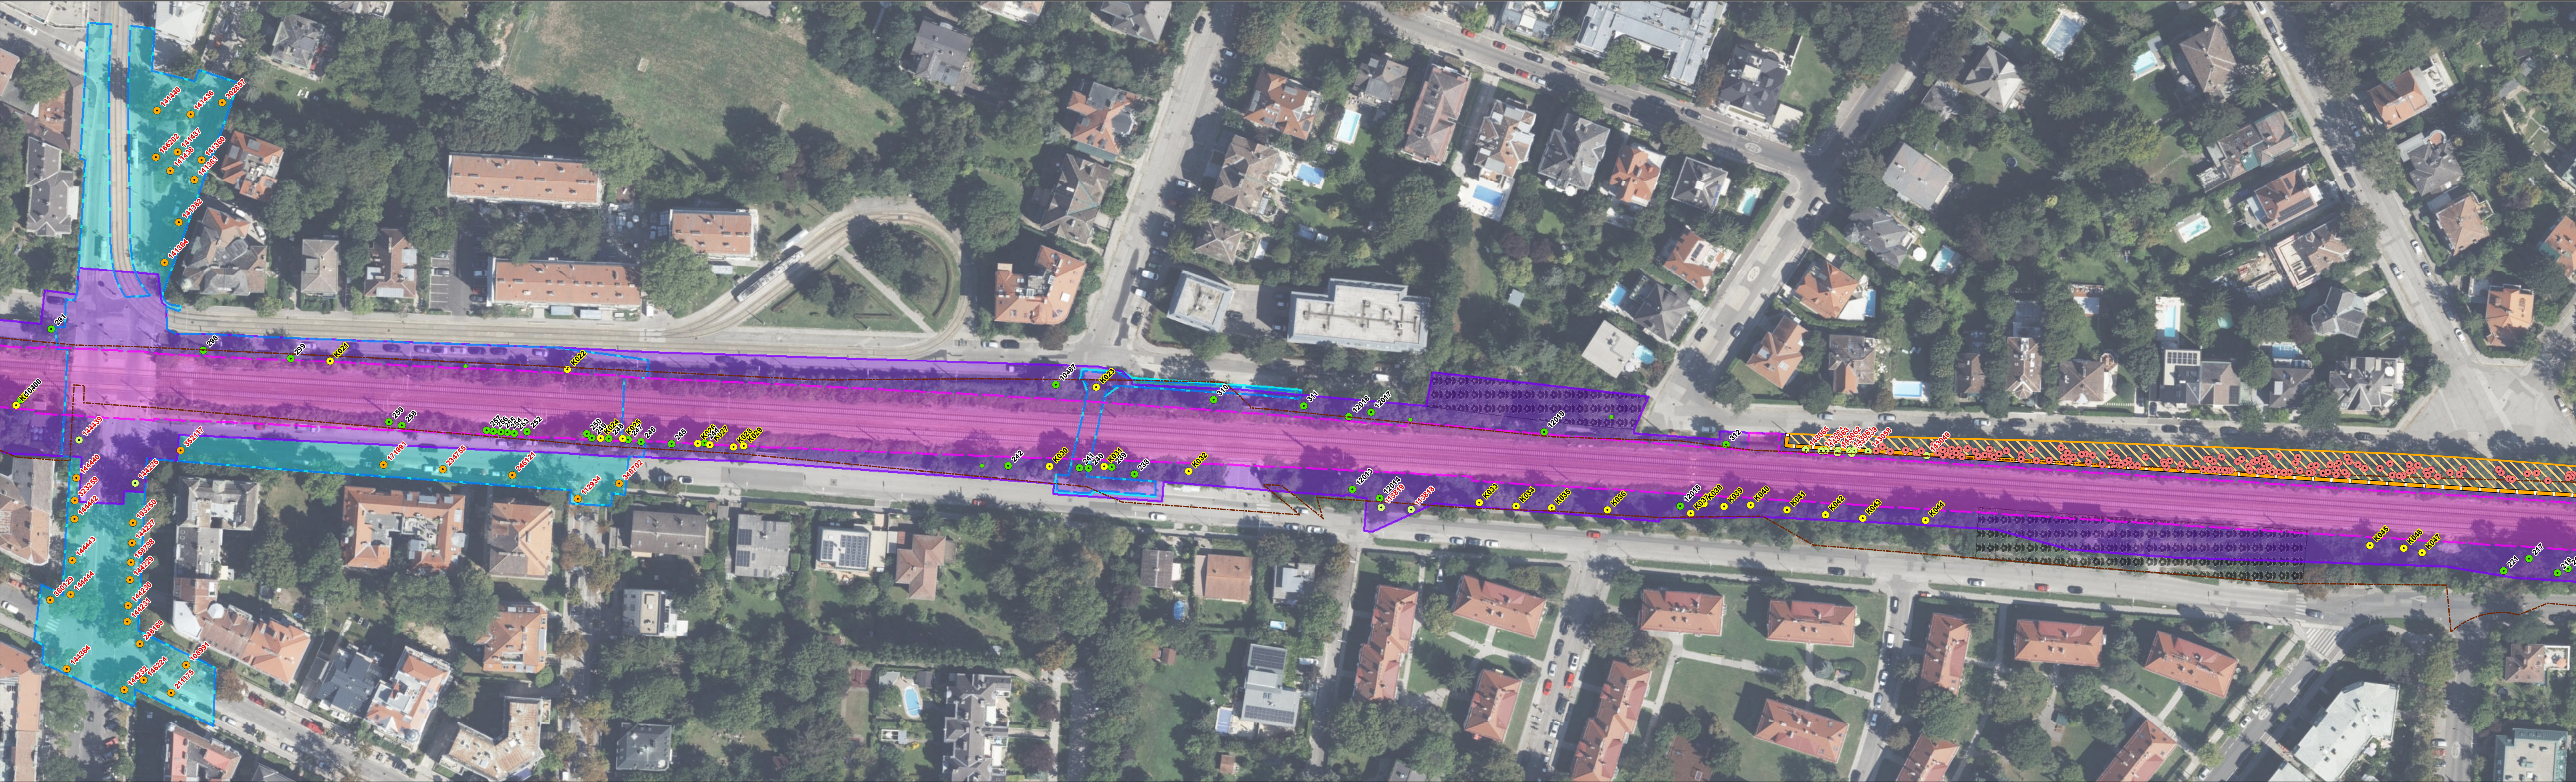

Beanspruchte Bäume

Baumkataster Stadt Wien (Stand Februar 2024)

- 77089 Baumumfang > 40cm, (Baum ID)
- 77089 Baumerhalt - Baumschutz in der Bauphase (Baum ID)
- Baumumfang < 40cm oder Obstbaum, Nußbaum
- Baumerhalt - infolge Anpassung Bauphase mit Stand UVP-Einreichung

Zusätzliche Baumerhebung - Büro Land in Sicht (Stand Februar 2024)

- 693 Baumumfang > 40cm (Nummer LIS)
- 693 Baumerhalt - Baumschutz in der Bauphase (Nummer LIS)
- Baumumfang < 40cm oder Obstbaum, Nußbaum

Korrekturen Baumbestand (Jänner 2025)

- K014 Baumumfang > 40cm (Nummer LIS)
- Baumumfang < 40cm oder Obstbaum, Nußbaum

Gemäß Wr. Baumschutzgesetz nicht relevante Bereiche

- Kleingärtnerisch genutzte Flächen

Erhalt Grünbestand in Parkanlagen bzw. Tiefloge


- Flächenabgrenzung Erhalt Grünbestand in Parkanlage bzw. Tiefloge
- Physische Schutzmaßnahme

Projekthülle

- Bahn - Bauphase
- Bahn - Betriebsphase
- Wiedererrichtung Verkehrswege - Bauphase: innerhalb der Bahnumhüllenden / zusätzlich zur Bahnumhüllenden
- Wiedererrichtung Verkehrswege - Betriebsphase: innerhalb der Bahnumhüllenden / außerhalb der Bahnumhüllenden
- Bahngrundgrenze

Orthofoto:
© Stadt Wien <https://www.data.gv.at/katalog/de/dataset/orthofoto-2023-wien>

Baumkataster:
© Stadt Wien https://www.data.gv.at/katalog/de/dataset/stadt-wien_baumkatasterderstadtwien

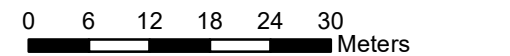

Plannummer: BAL302-UV-VBBAL-02-3118-F02

AUSFERTIGUNG

ORDNUNGSNUMMER
311.19-6.AE

BAL302

ATTRAKTIVIERUNG DER VERBINDUNGSBAHN

Wien Hütteldorf – Wien Meidling

Strecke 12201 Wien Hütteldorf = Wien Praterstern km 0,770 – km 5,300
Strecke 12101 Wien Penzing = Abzw Wien Hütteldorf 1 km 1,000 – km 1,722
Strecke 1061s Wien Maxing = Wien Matzleinsdorf-Altmanndorf km 4,532 – km 5,450

EINREICHPROJEKT 2020
gem. § 23b i.V.m. §§ 24a ff UVP-G 2000

BIOLOGISCHE VIELFALT

04					
03	Jänner 2025	Cor	Korrekturen Baumbestand		
02	April 2024	Cor	Aktualisierung beanspruchter Baumbestand		
01					
Index	Datum	Name	Beschreibung der Änderung		Zustimmung
OBJEKTNR.:			STRECKENNR.: 122 01, 121 01, 106 15		
ABSCHNITT Km / Stat.		Verbindungsbahn Wien Hütteldorf – Wien Meidling			
Bearbeitet	07/2020	Kowarc	Lageplan Bäume Teil 4		
Gezeichnet	07/2020	Cernak			
Geprüft	07/2020	Kowarc			
GZ	1819				
Plangröße	1350 x 297 mm				
Maßstab	1 : 750				
Planung:			Projektleitung:		
 LAND IN SICHT Di Thomas PROKSCH Ingenieurkonsulent für Landschaftsplanung und Landschaftspflege Engelsberggasse 4 / 4.OG, A-1030 Wien T +43.1.718 48 41-0 F -20 M land.in.sicht@gpl.at W www.gpl.at			ÖBB-Infrastruktur AG GB Projekte Neu-/Ausbau Projektleitung Wien Süd		
			Unterschrift/Stempel		
			Unterschrift/Stempel		