


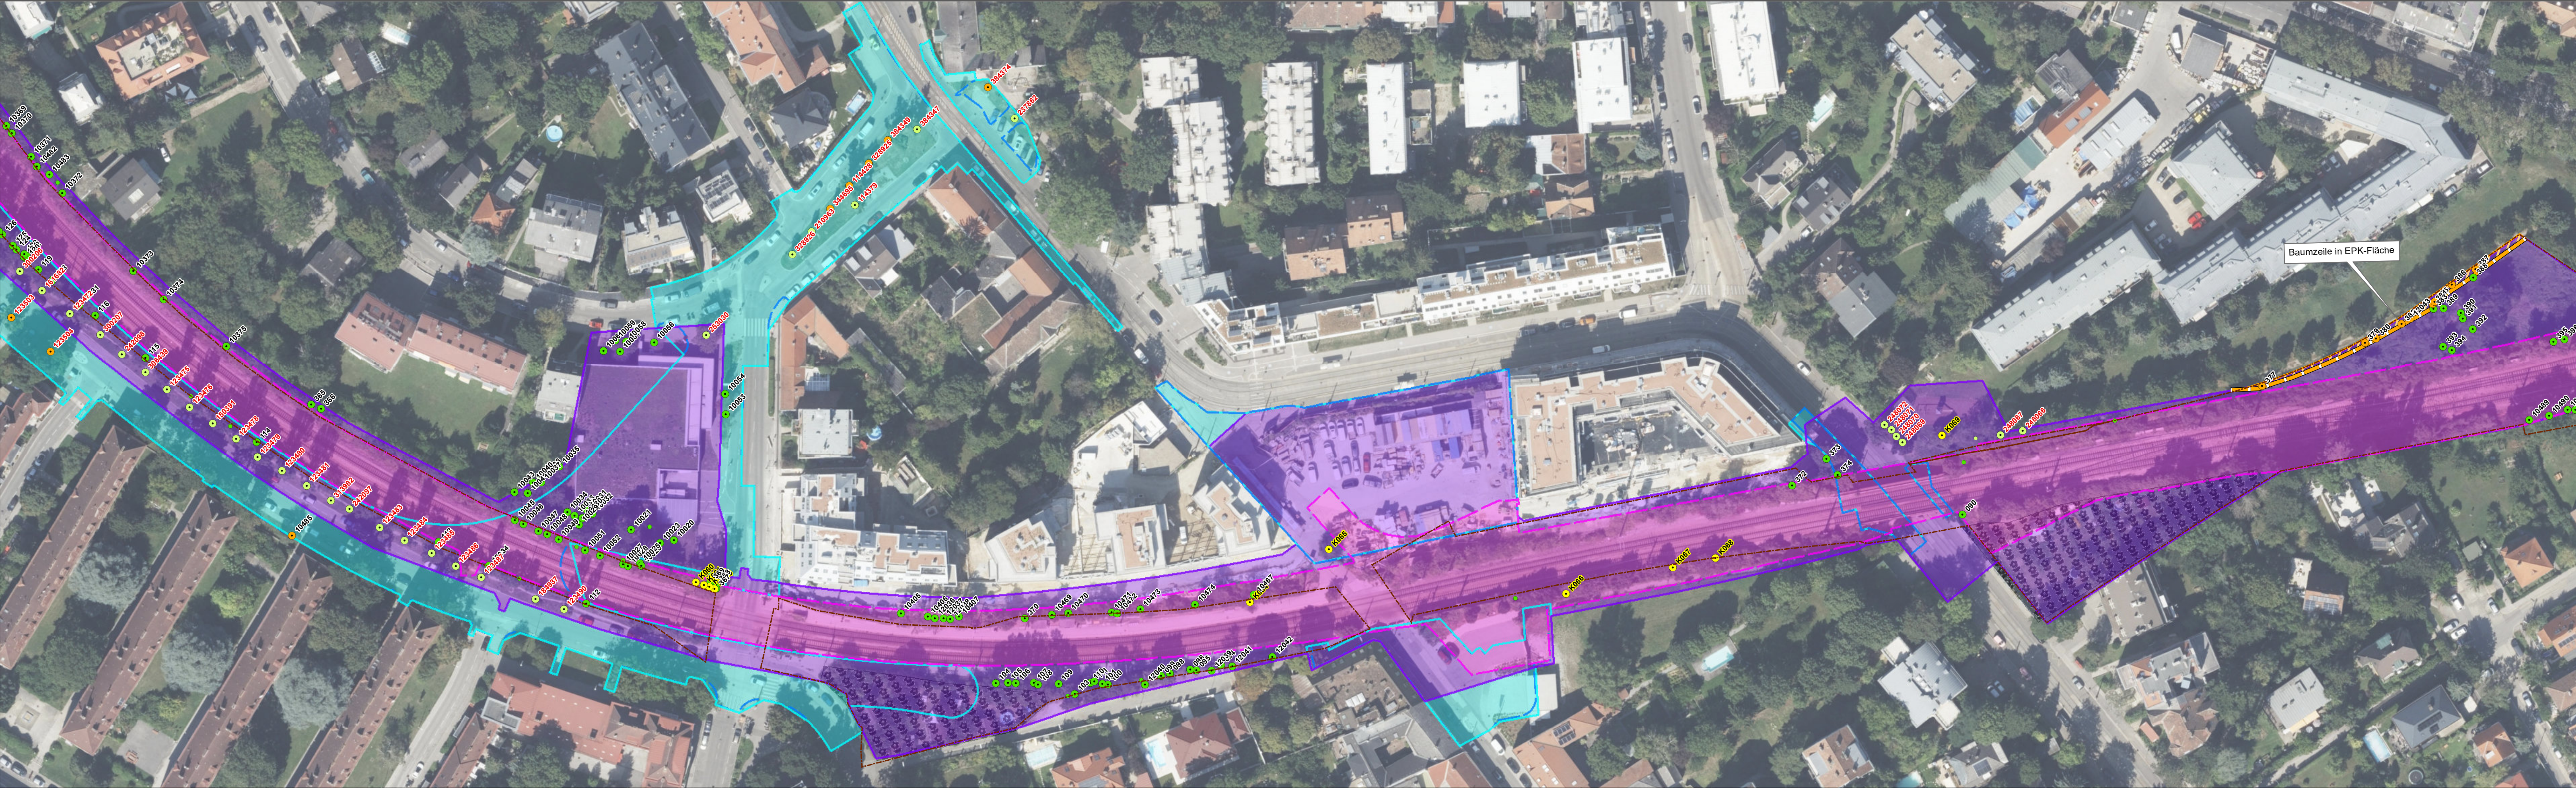

Beanspruchte Bäume

- Baumkataster Stadt Wien (Stand Februar 2024)**
- 77089 Baumumfang > 40cm, (Baum ID)
  - 77089 Baumerhalt - Baumschutz in der Bauphase (Baum ID)
  - Baumumfang < 40cm oder Obstbaum, Nußbaum
  - Baumerhalt - infolge Anpassung Bauphase mit Stand UVP-Einreichung

**Zusätzliche Baumerhebung - Büro Land in Sicht (Stand Februar 2024)**

- 693 Baumumfang > 40cm (Nummer LIS)
- 693 Baumerhalt - Baumschutz in der Bauphase (Nummer LIS)
- Baumumfang < 40cm oder Obstbaum, Nußbaum

**Korrekturen Baumbestand (Jänner 2025)**

- K014 Baumumfang > 40cm (Nummer LIS)
- Baumumfang < 40cm oder Obstbaum, Nußbaum

**Gemäß Wr. Baumschutzgesetz nicht relevante Bereiche**

- Kleingärtnerisch genutzte Flächen

**Erhalt Grünbestand in Parkanlagen bzw. Tiefloge**


- Flächenabgrenzung Erhalt Grünbestand in Parkanlage bzw. Tiefloge
- Physische Schutzmaßnahme

**Projekthülle**

- Bahn - Bauphase
- Bahn - Betriebsphase
- Wiedererrichtung Verkehrswege - Bauphase: innerhalb der Bahngehüllenden / zusätzlich zur Bahngehüllenden
- Wiedererrichtung Verkehrswege - Betriebsphase: innerhalb der Bahngehüllenden / außerhalb der Bahngehüllenden
- Bahngrundgrenze

Orthofoto:  
© Stadt Wien <https://www.data.gv.at/katalog/de/dataset/orthofoto-2023-wien>

Baumkataster:  
© Stadt Wien [https://www.data.gv.at/katalog/de/dataset/stadt-wien\\_baumkatasterderstadt-wien](https://www.data.gv.at/katalog/de/dataset/stadt-wien_baumkatasterderstadt-wien)

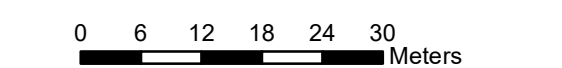

**BAL302**

**ATTRAKTIVIERUNG DER VERBINDUNGSBAHN**  
Wien Hütteldorf – Wien Meidling

Strecke 12201 Wien Hütteldorf = Wien Praterstern km 0,770 – km 5,300  
Strecke 12101 Wien Penzing = Abzw Wien Hütteldorf 1 km 1,000 – km 1,722  
Strecke 1061s Wien Maxing = Wien Matzleinsdorf-Altmannsdorf km 4,532 – km 5,450

**EINREICHPROJEKT 2020**  
gem. § 23b i.V.m. §§ 24a ff UVP-G 2000

**BIOLOGISCHE VIELFALT**

|   |               |                                                 |                                                                            |                                             |            |
|---|---------------|-------------------------------------------------|----------------------------------------------------------------------------|---------------------------------------------|------------|
| 04   |               |                                                 |                                                                            |                                             |            |
| 03   |               |                                                 |                                                                            |                                             |            |
| 02   | Jänner 2025   | Ger                                             | Korrekturen Baumbestand                                                    |                                             |            |
| 01   | April 2024    | Ger                                             | Aktualisierung beanspruchter Baumbestand                                   |                                             |            |
| Index   | Datum         | Name                                            | Beschreibung der Änderung                                                  |                                             | Zustimmung |
| OBJEKTNR.:   |               |                                                 | STRECKENNR.: 122 01, 121 01, 106 15                                        |                                             |            |
| ABSCHNITT<br>Km / Stat.   |               | Verbindungsbahn Wien Hütteldorf – Wien Meidling |                                                                            |                                             |            |
| Bearbeitet   | 07/2020       | Kowarc                                          | Planinhalt                                                                 | <div>Lageplan</div> <div>Bäume Teil 6</div> |            |
| Gezeichnet   | 07/2020       | Cernak                                          |                                                                            |                                             |            |
| Geprüft   | 07/2020       | Kowarc                                          |                                                                            |                                             |            |
| GZ   | 1619          |                                                 |                                                                            |                                             |            |
| Plangröße   | 1350 x 297 mm |                                                 |                                                                            |                                             |            |
| Maßstab   | 1 : 750       |                                                 |                                                                            |                                             |            |
| Planung:   |               |                                                 | Projektleitung:                                                            |                                             |            |
| <div><div>LAND IN SICHT</div><div>DI Thomas PROKSCH</div><div>Ingenieurkonsulent für Landschaftsplanung und Landschaftspflege</div><div>Engelsberggasse 4 / 4.OG, A - 1030 Wien</div><div>T +43.1.718 48 41-0 F -20</div><div>M land.in.sicht@gpi.at W www.gpi.at</div></div> |               |                                                 | ÖBB-Infrastruktur AG<br>GB Projekte Neu-/Ausbau<br>Projektleitung Wien Süd |                                             |            |
| Unterschrift/Stempel   |               |                                                 | Unterschrift/Stempel                                                       |                                             |            |